
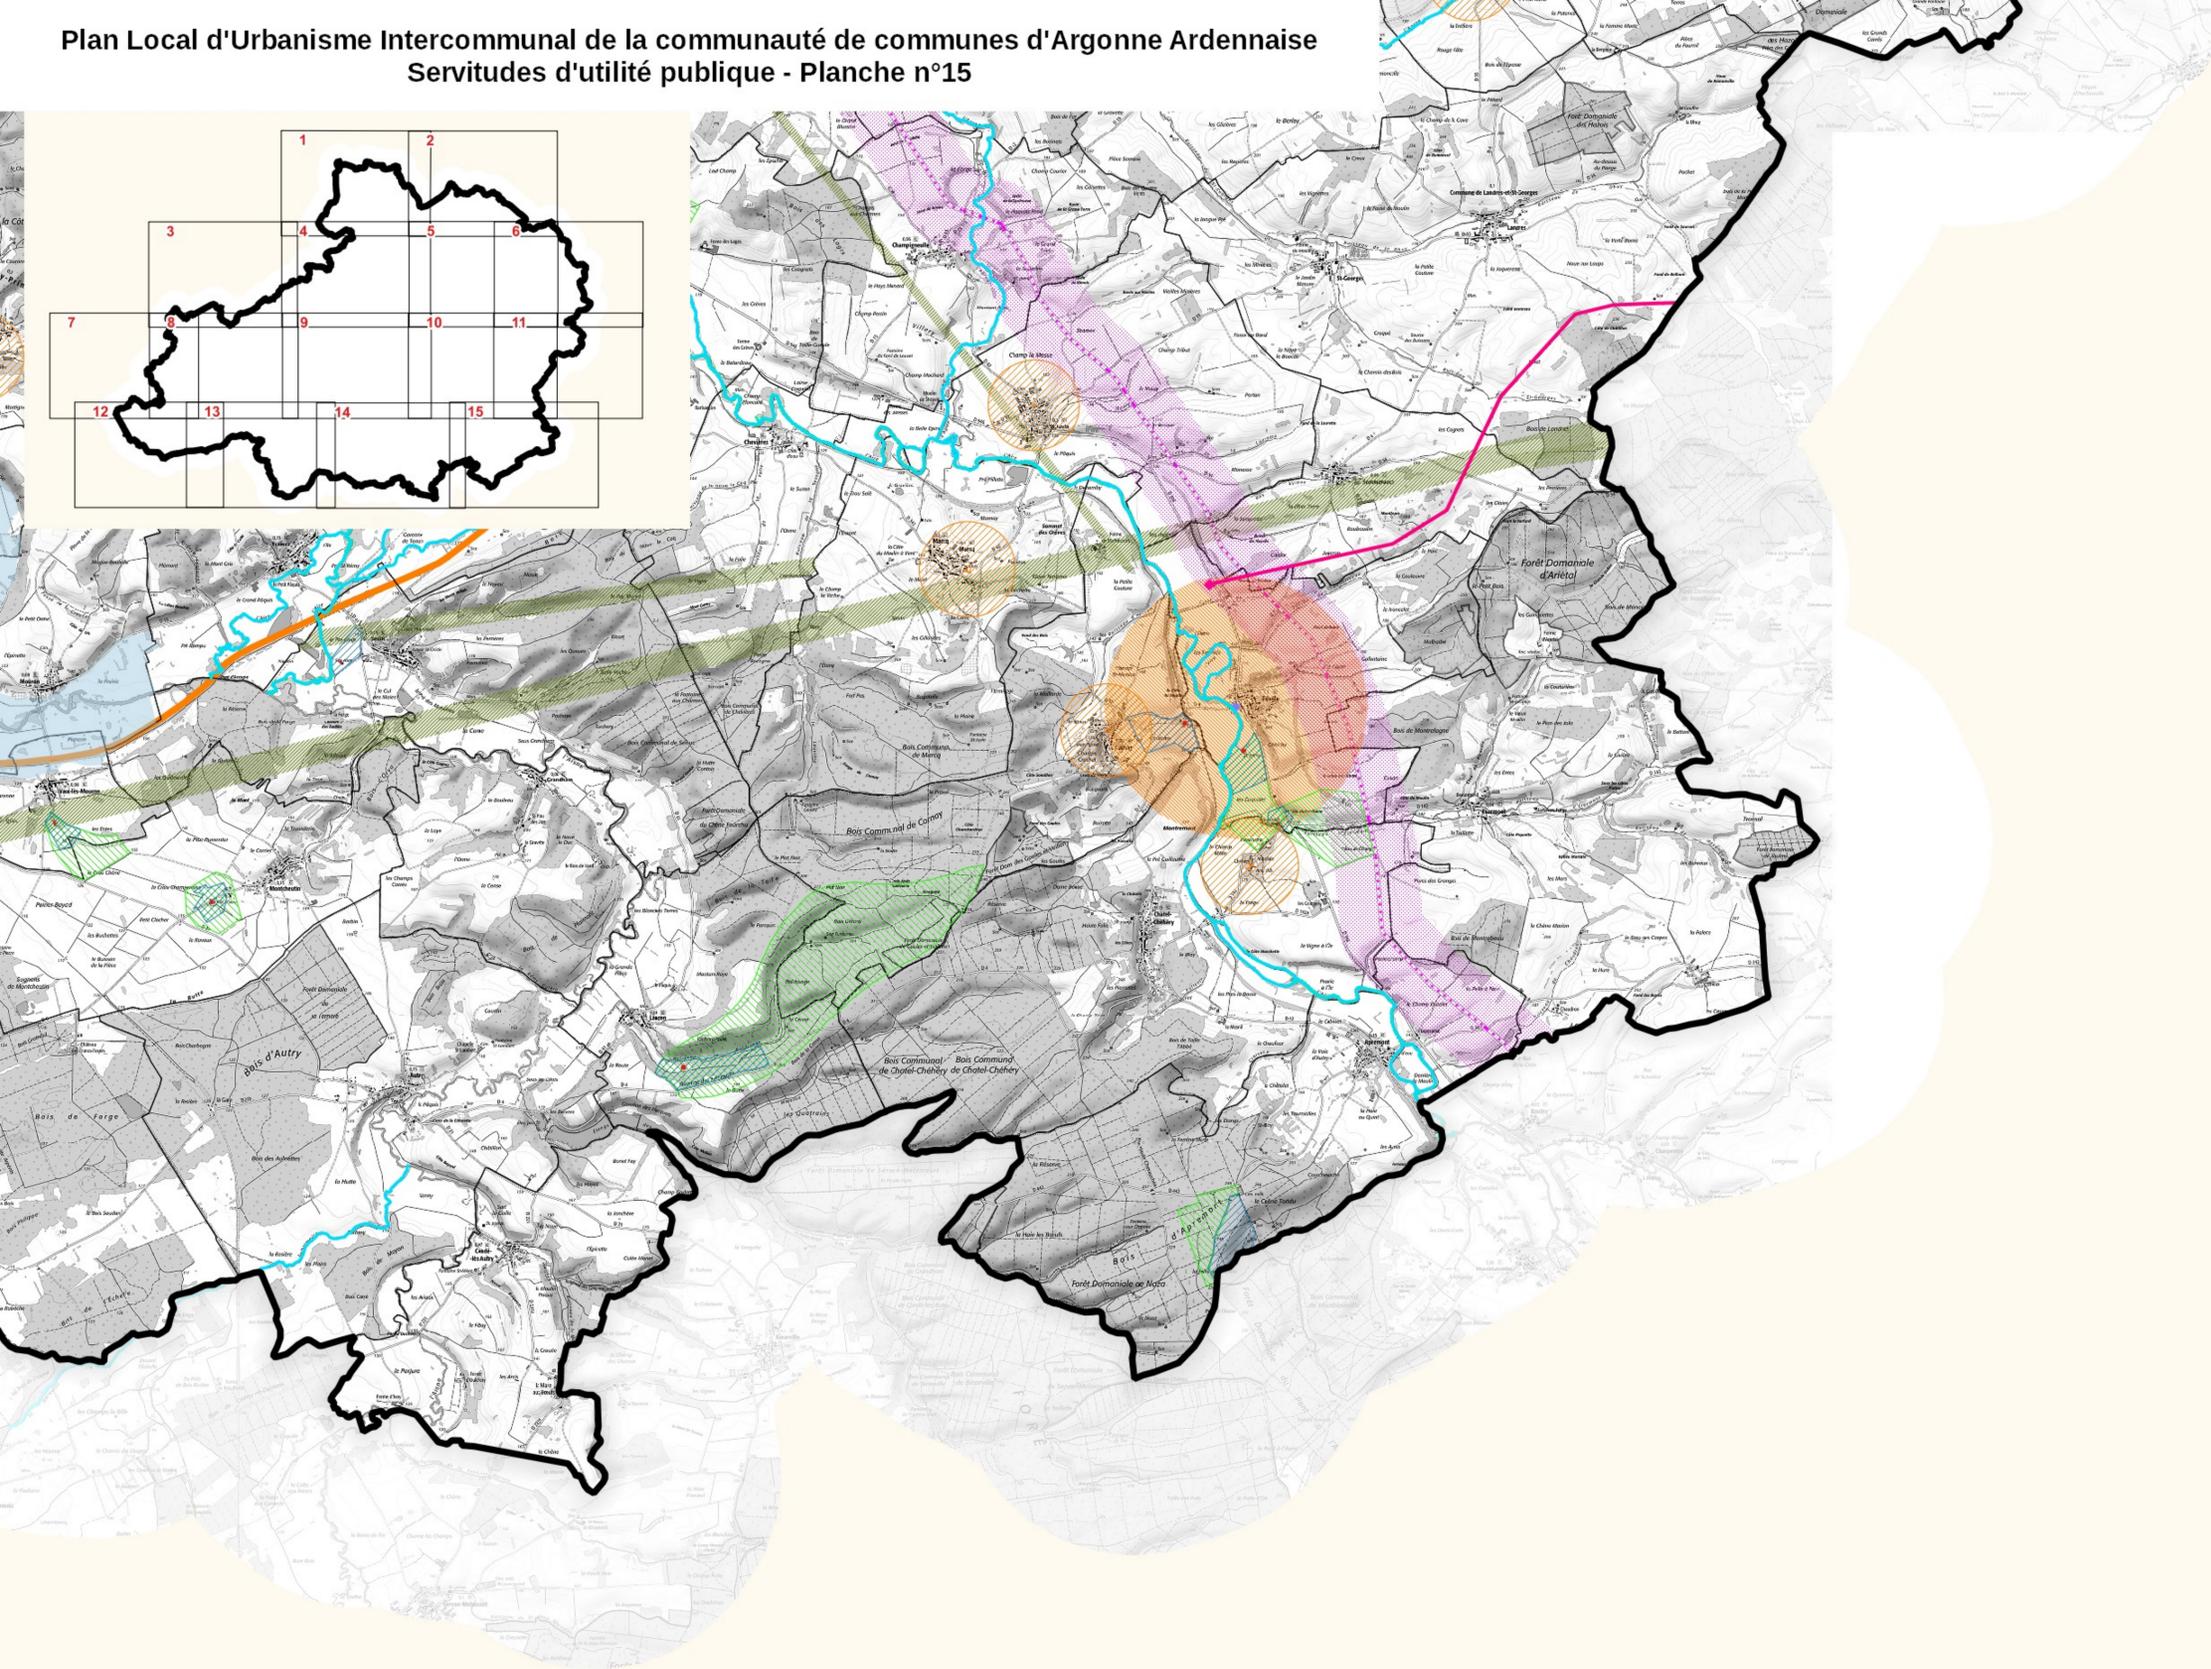


Plan Local d'Urbanisme Intercommunal de la communauté de communes d'Argonne Ardennaise

Servitudes d'utilité publique - Planche n°15

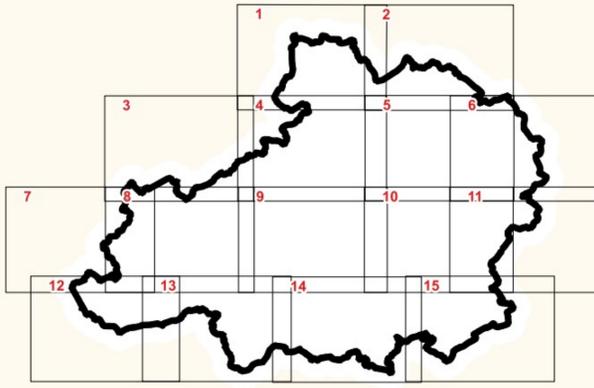

Les servitudes et informations sont reportées sur le plan à titre indicatif.
Seuls les décrets ou arrêtés et les plans qui les accompagnent font foi.